


СХЕМА
расположения границ публичного сервитута для размещения и эксплуатации инженерного сооружения
"Трубопроводы осветленной воды от ТЭЦ-5 до с. Ульяновка" (инв. № 60000679)

(данное изображение)

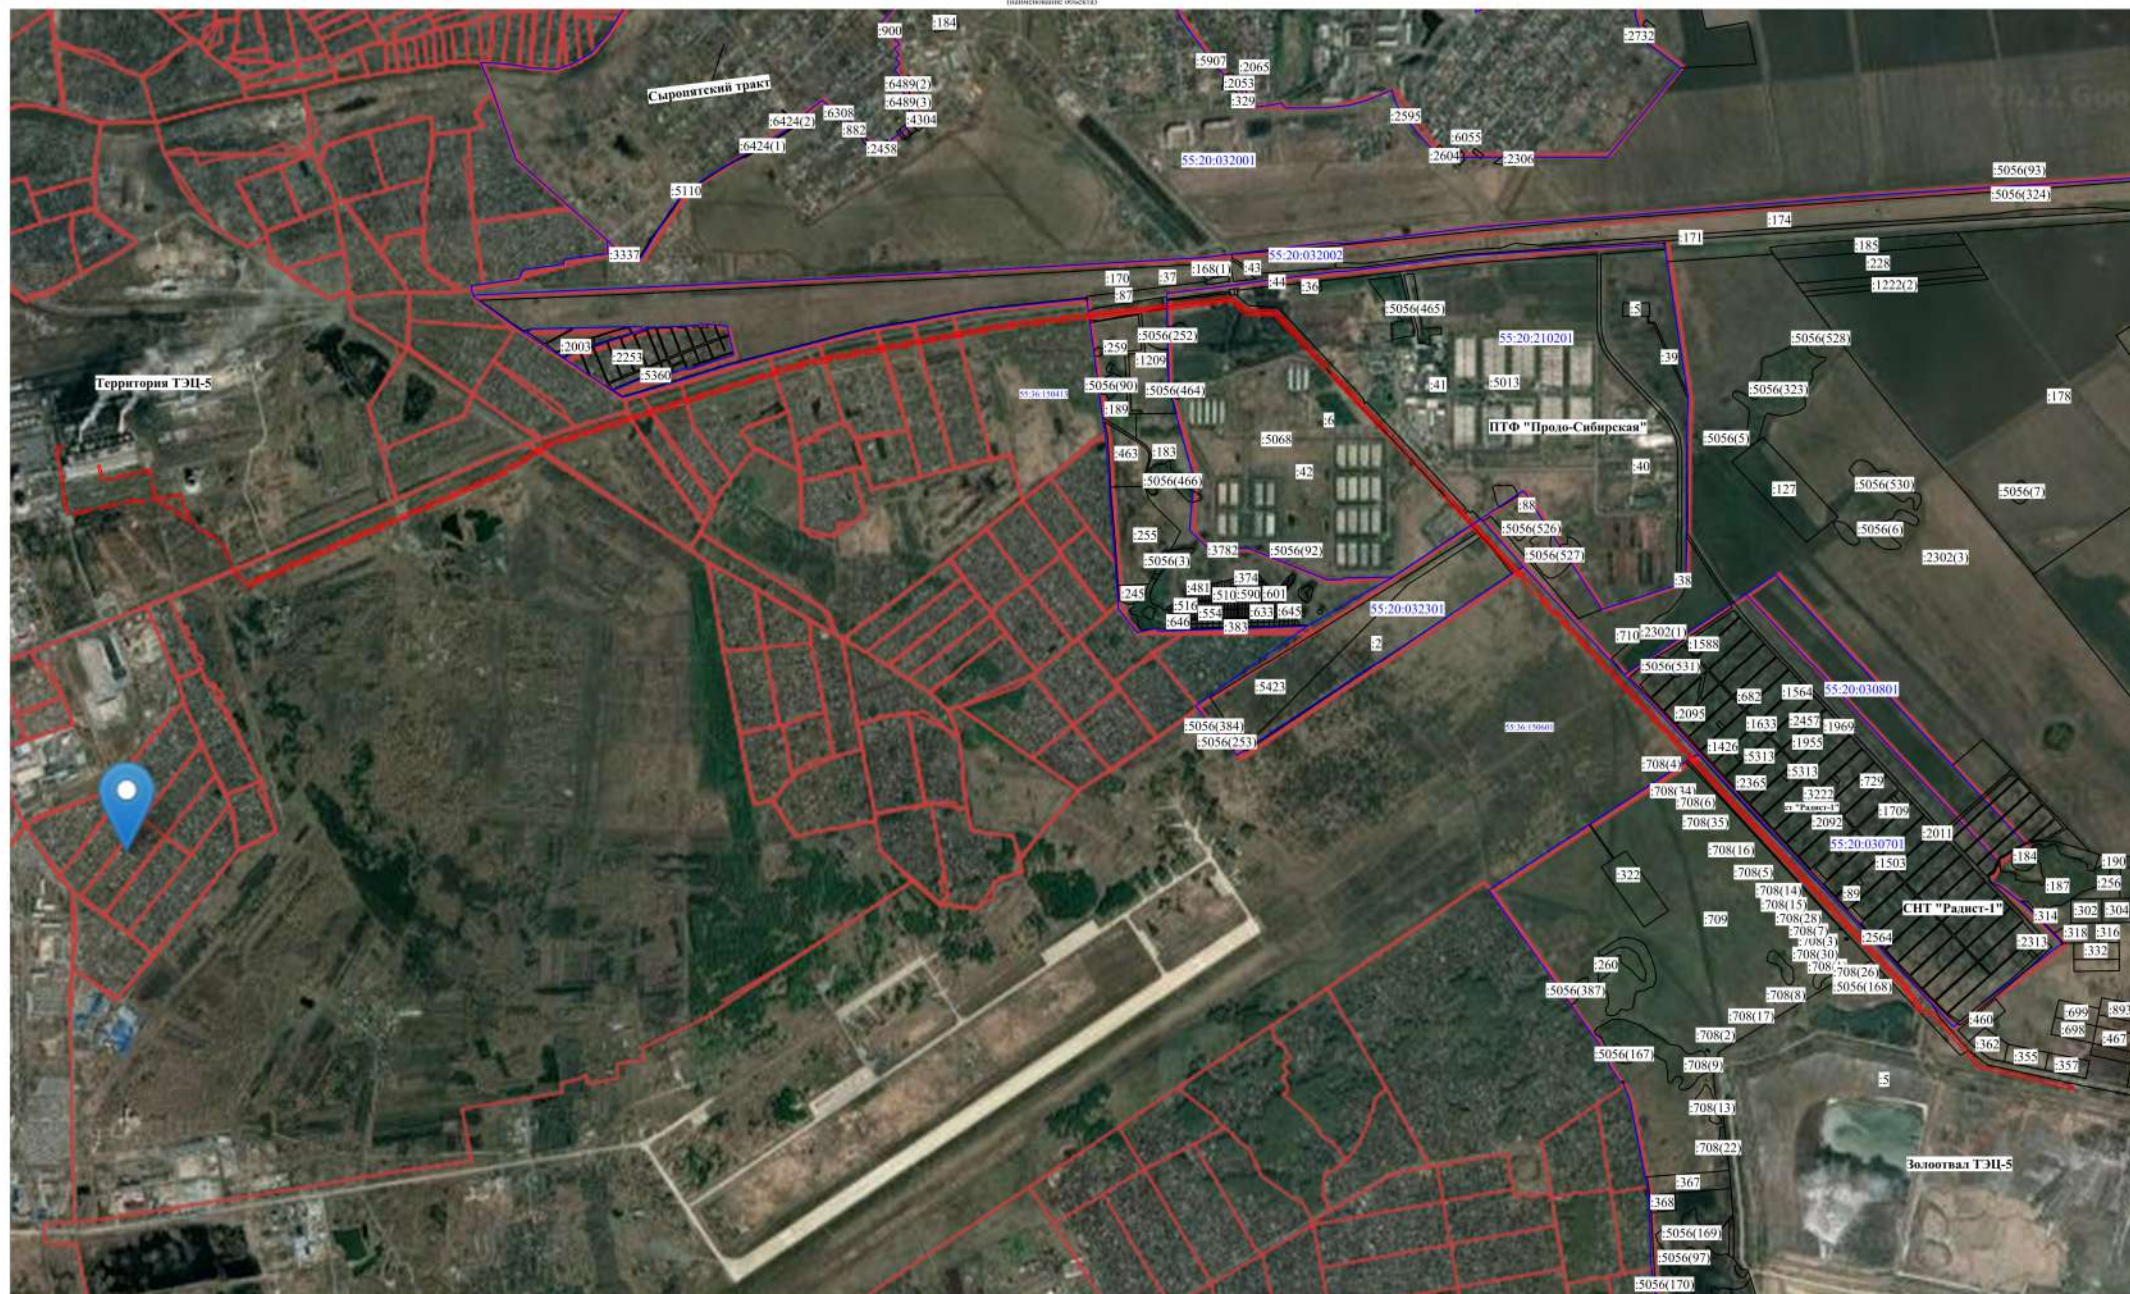

Масштаб 1:6000

Условные обозначения:
— Границы публичного сервитута, установленная в ЕГРН (сервисная линия, расположенная по территории земельного участка)
— Границы объектов и территории
— Границы земельных участков (сервисная линия, расположенная по территории земельного участка)
